




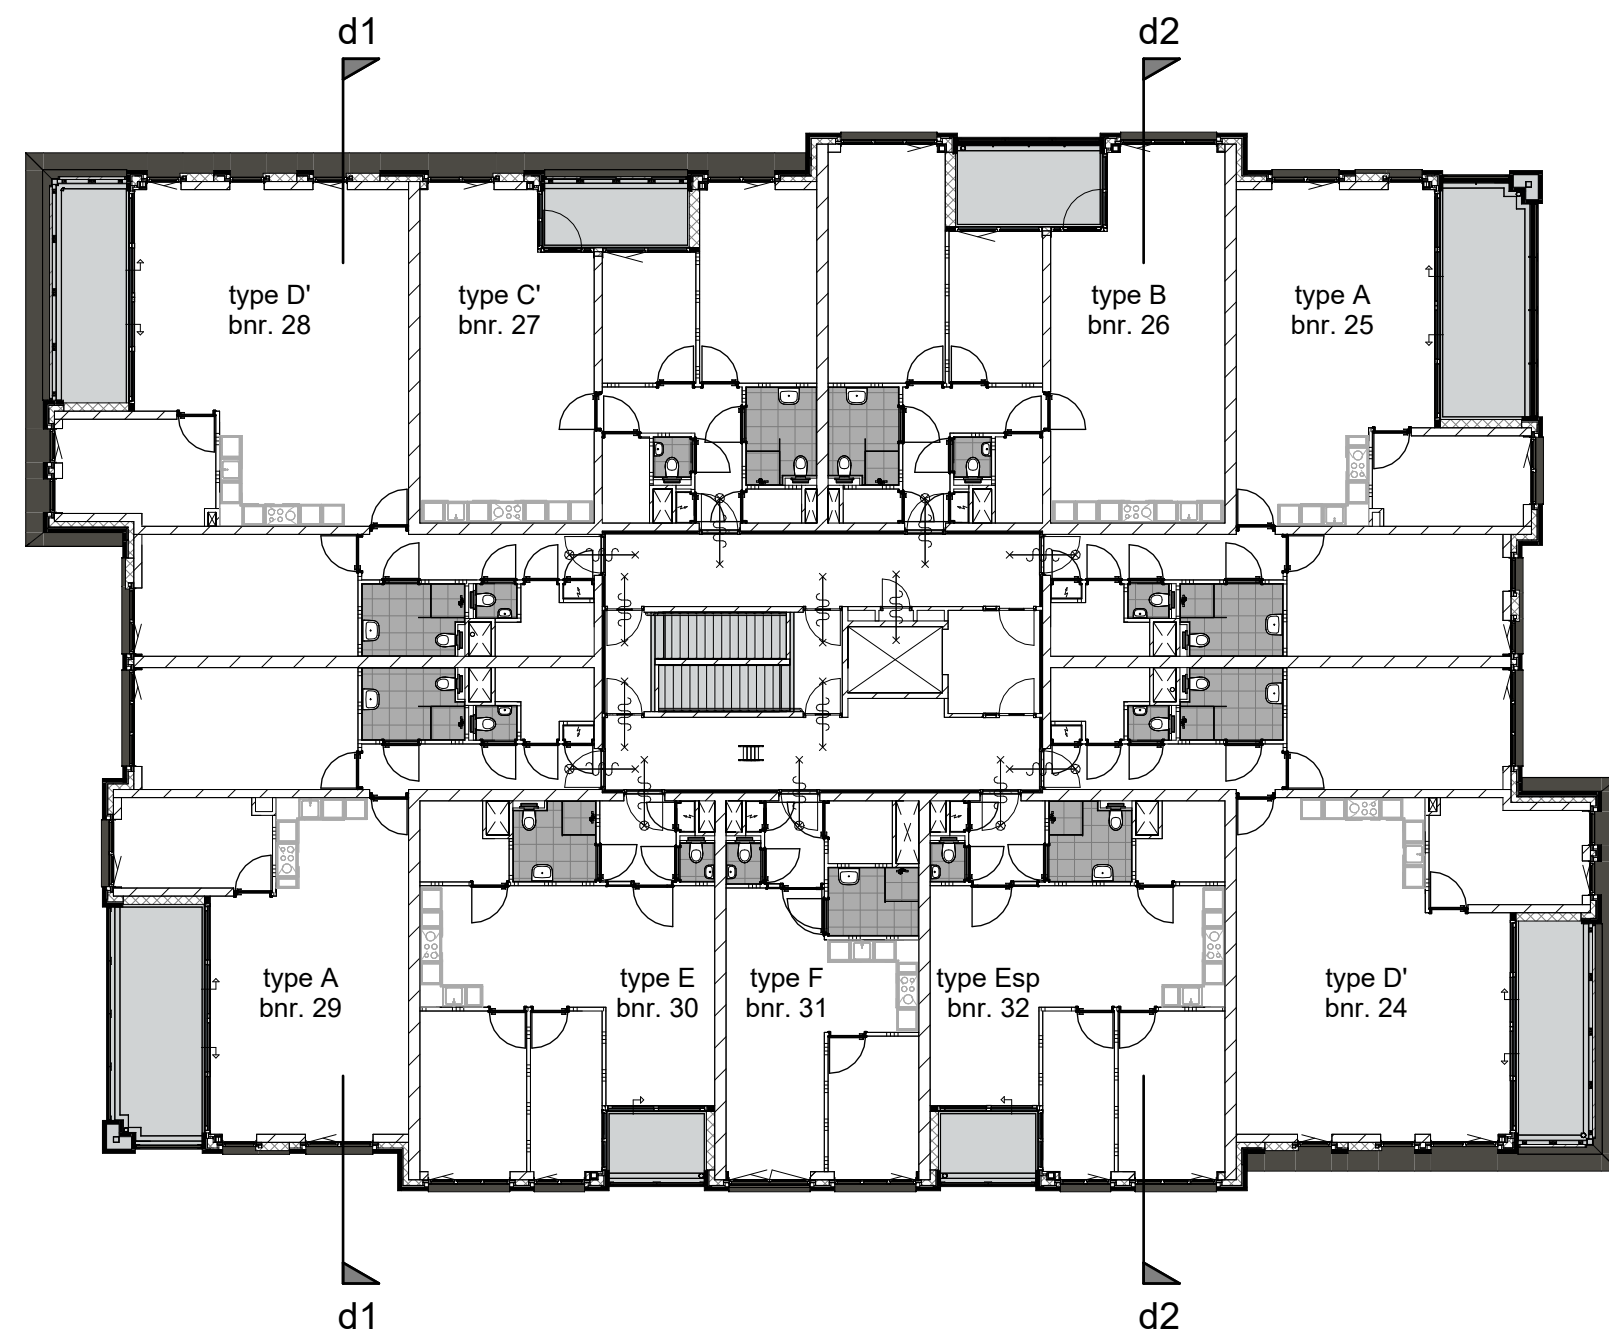

3e verdieping

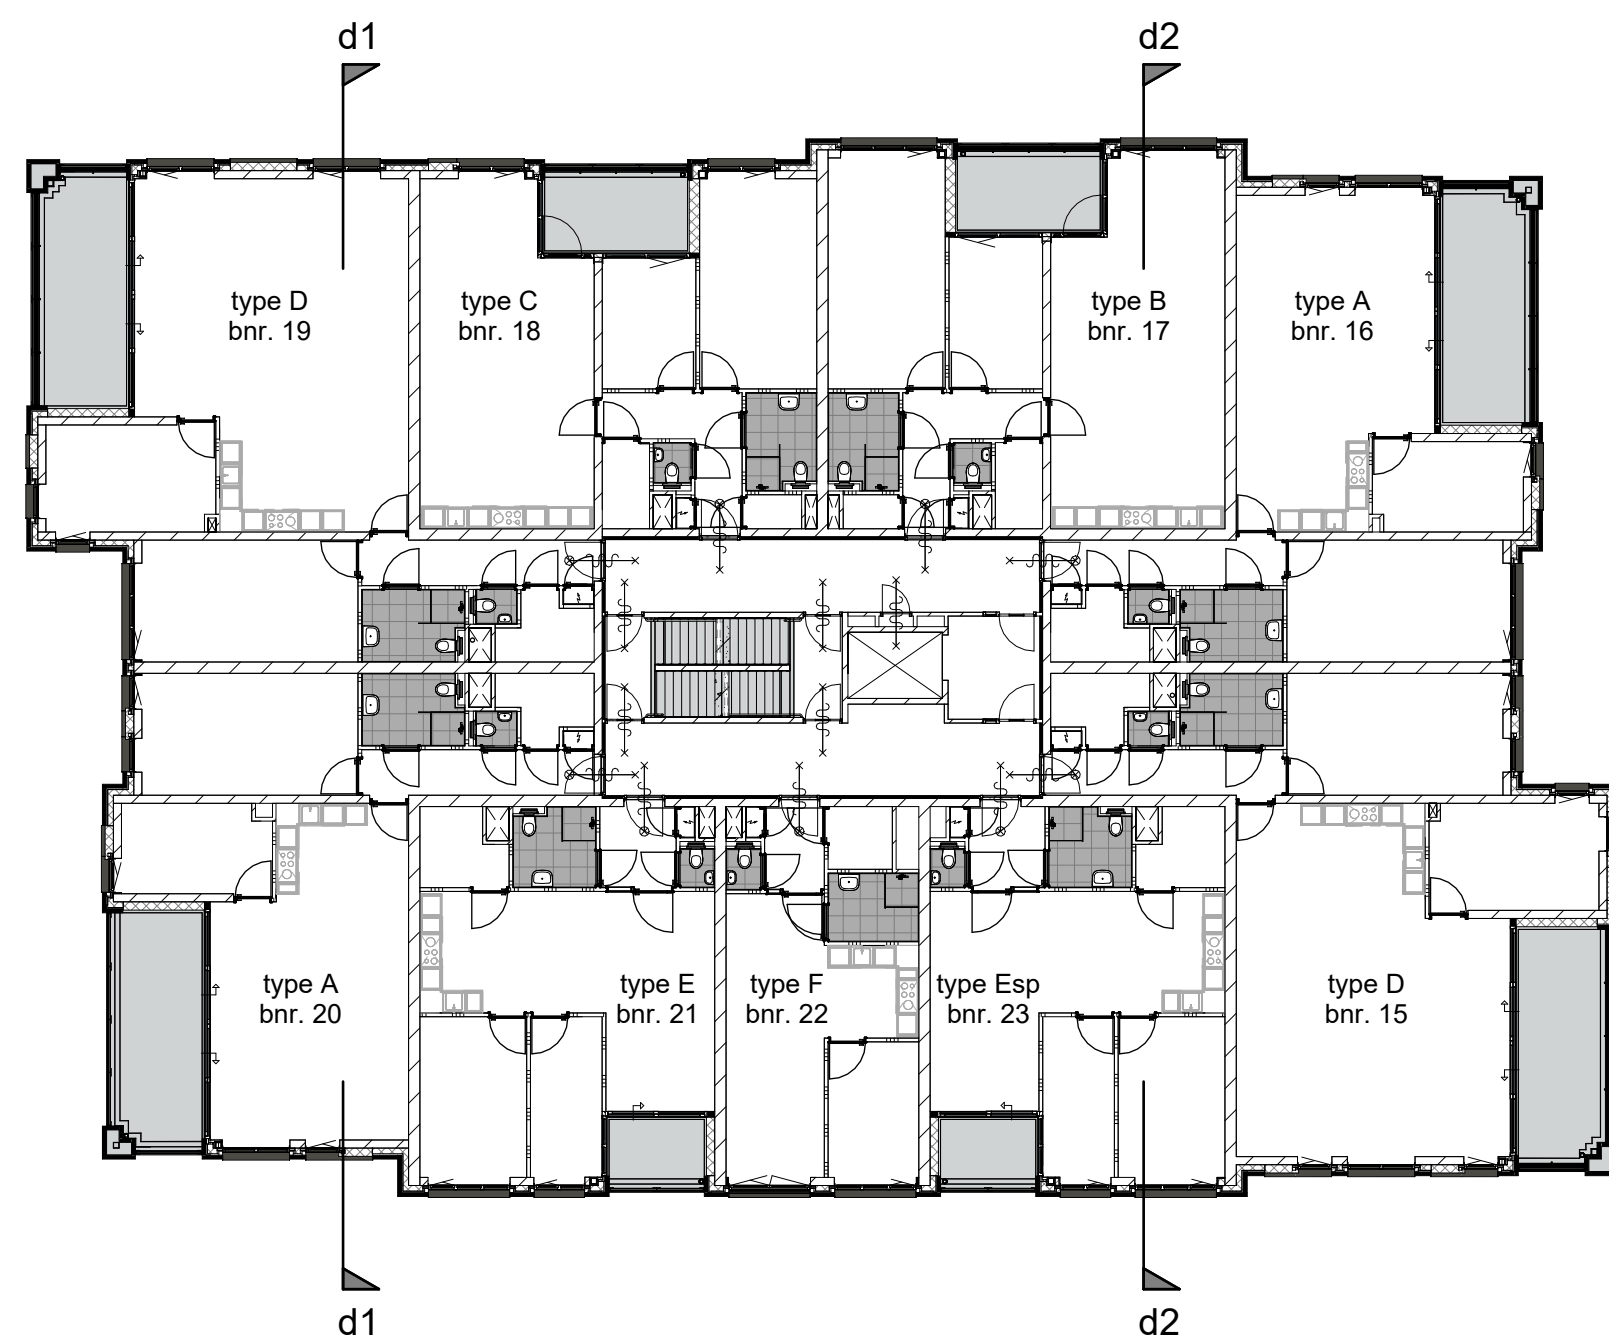

2e verdieping

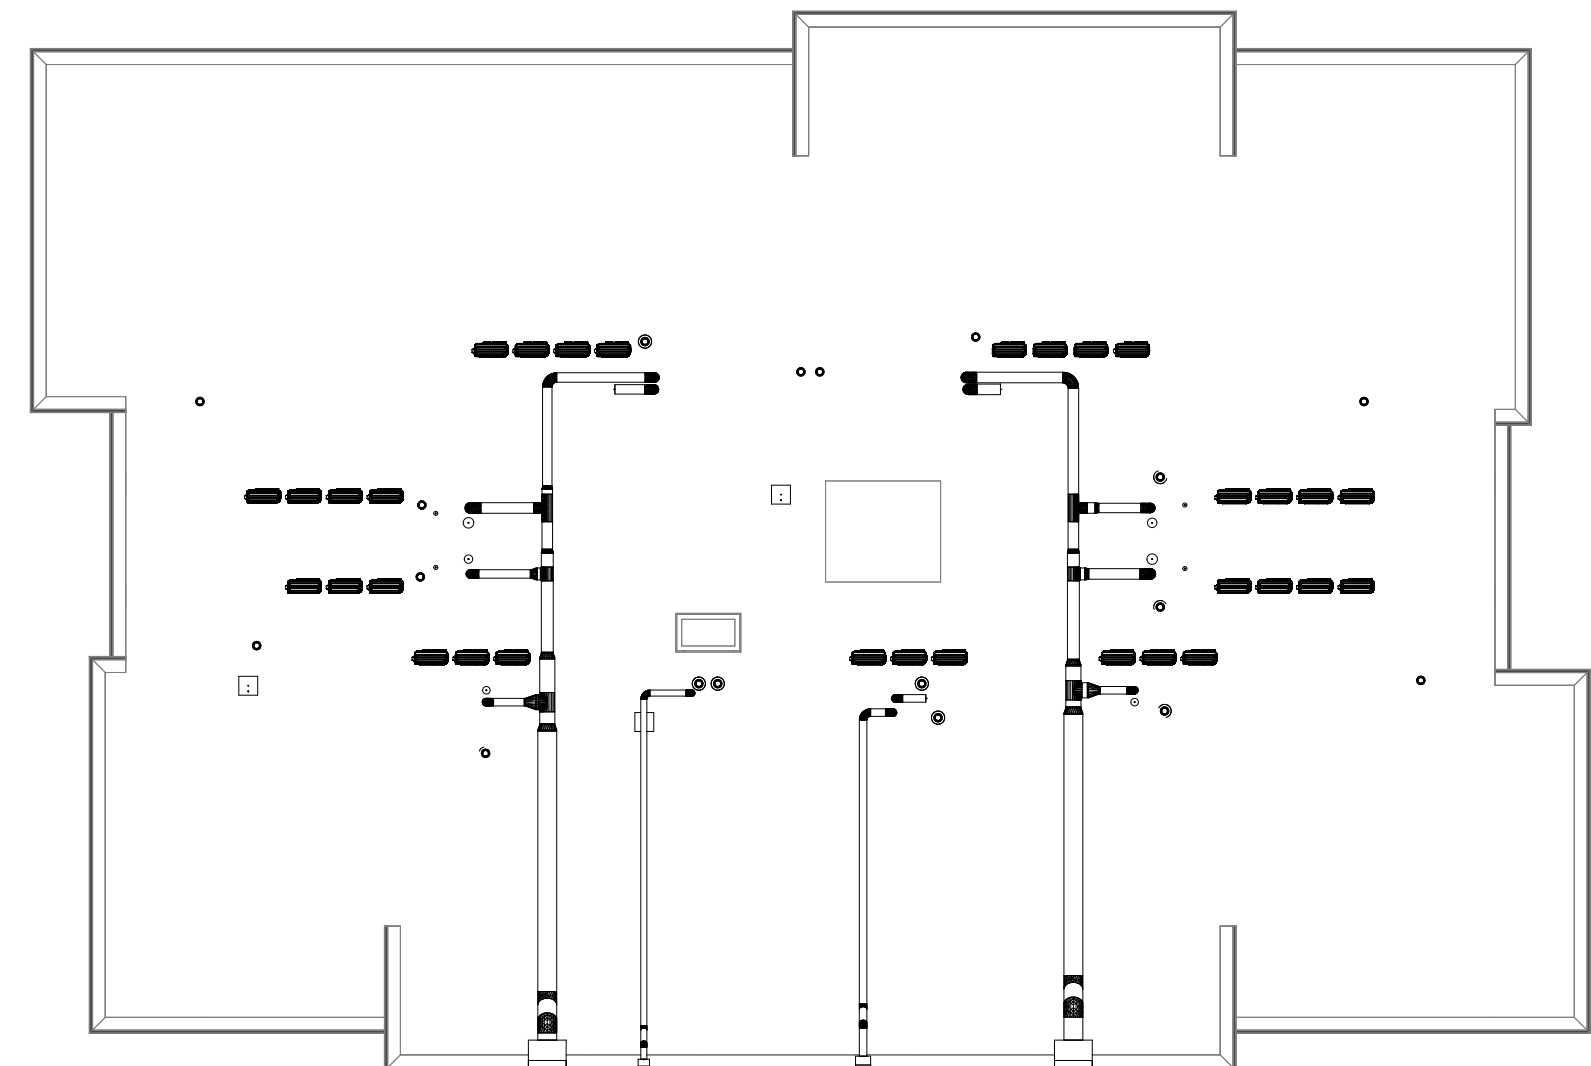

dakaanzicht

bouwnummer	woningtype
02_tweede verdieping	
15	D
16	A
17	B
18	C
19	D
20	A
21	E
22	F
23	Esp
03_derde verdieping	
24	D'
25	A
26	B
27	C'
28	D'
29	A
30	E
31	F
32	Esp



Overzichtsplattegronden:

2e verdieping
3e verdieping
dakaanzicht

datum: 20-11-2025
tekening: VK_ALG_02
formaat: A2
schaal: 1:200

BM van Houwelingen BV
Hakgriend 26
Postbus 13
3370 AA Hardinxveld-Giessendam

