



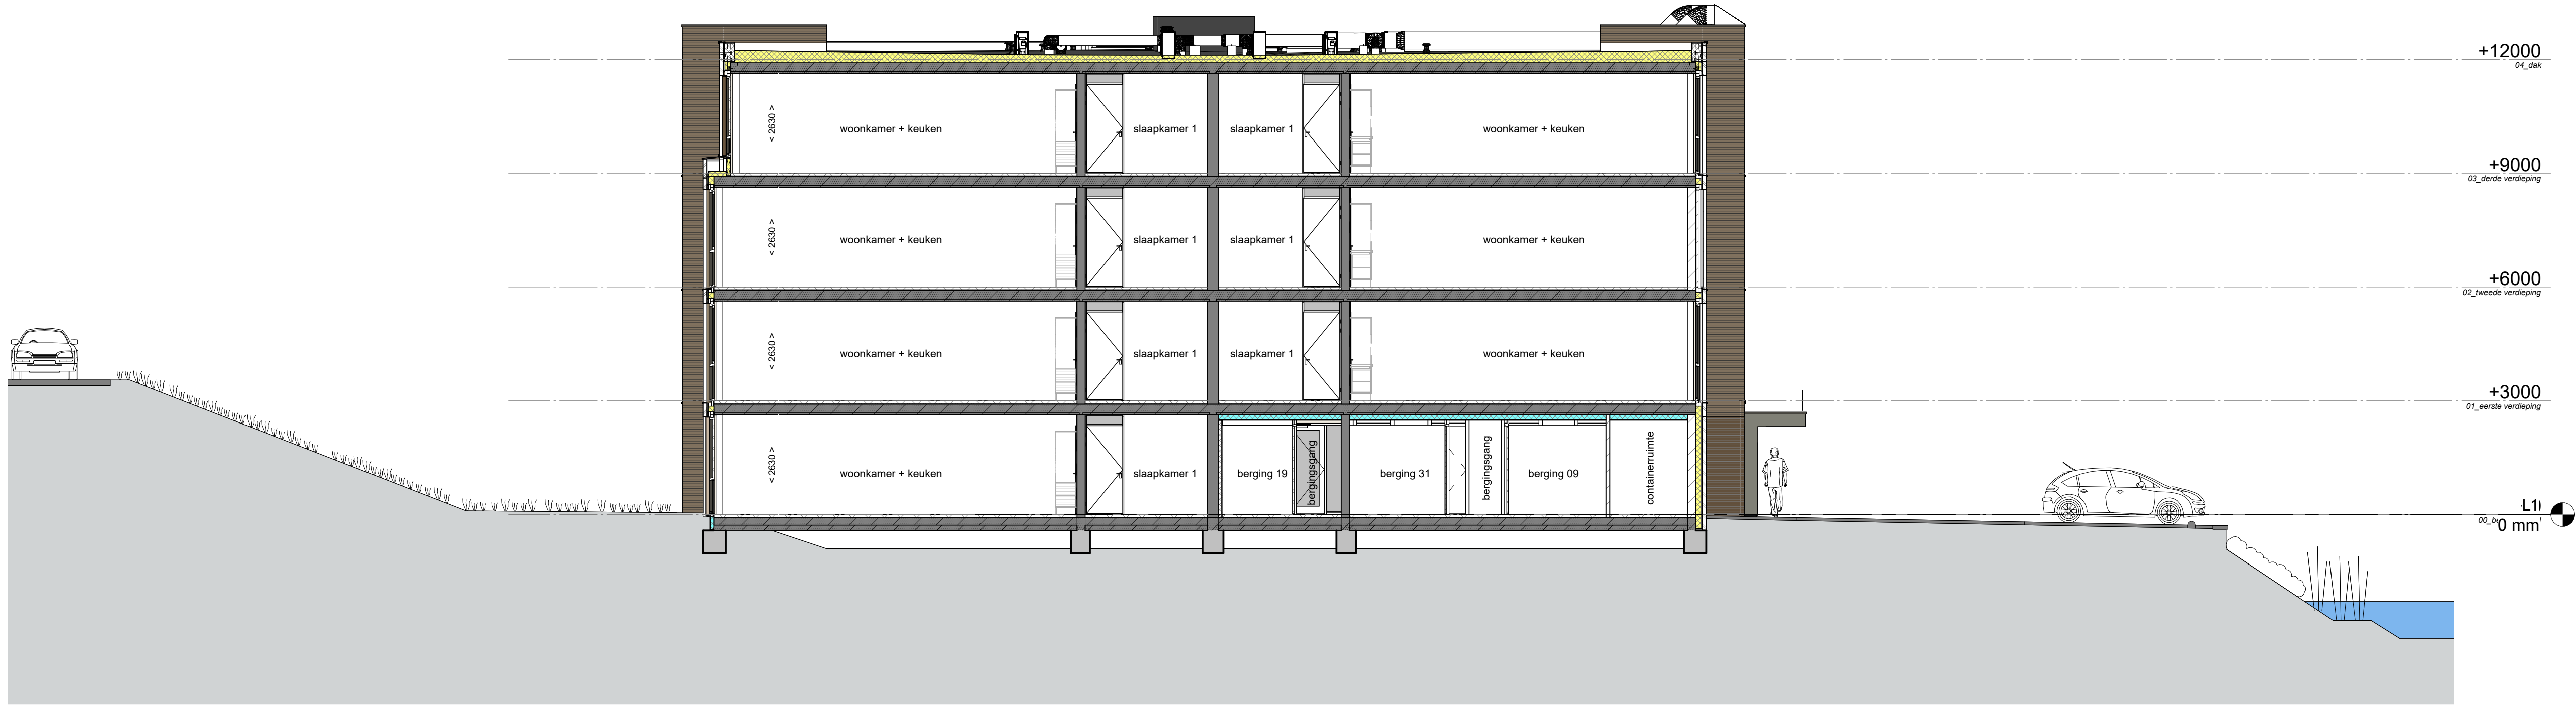

doorsnede 1

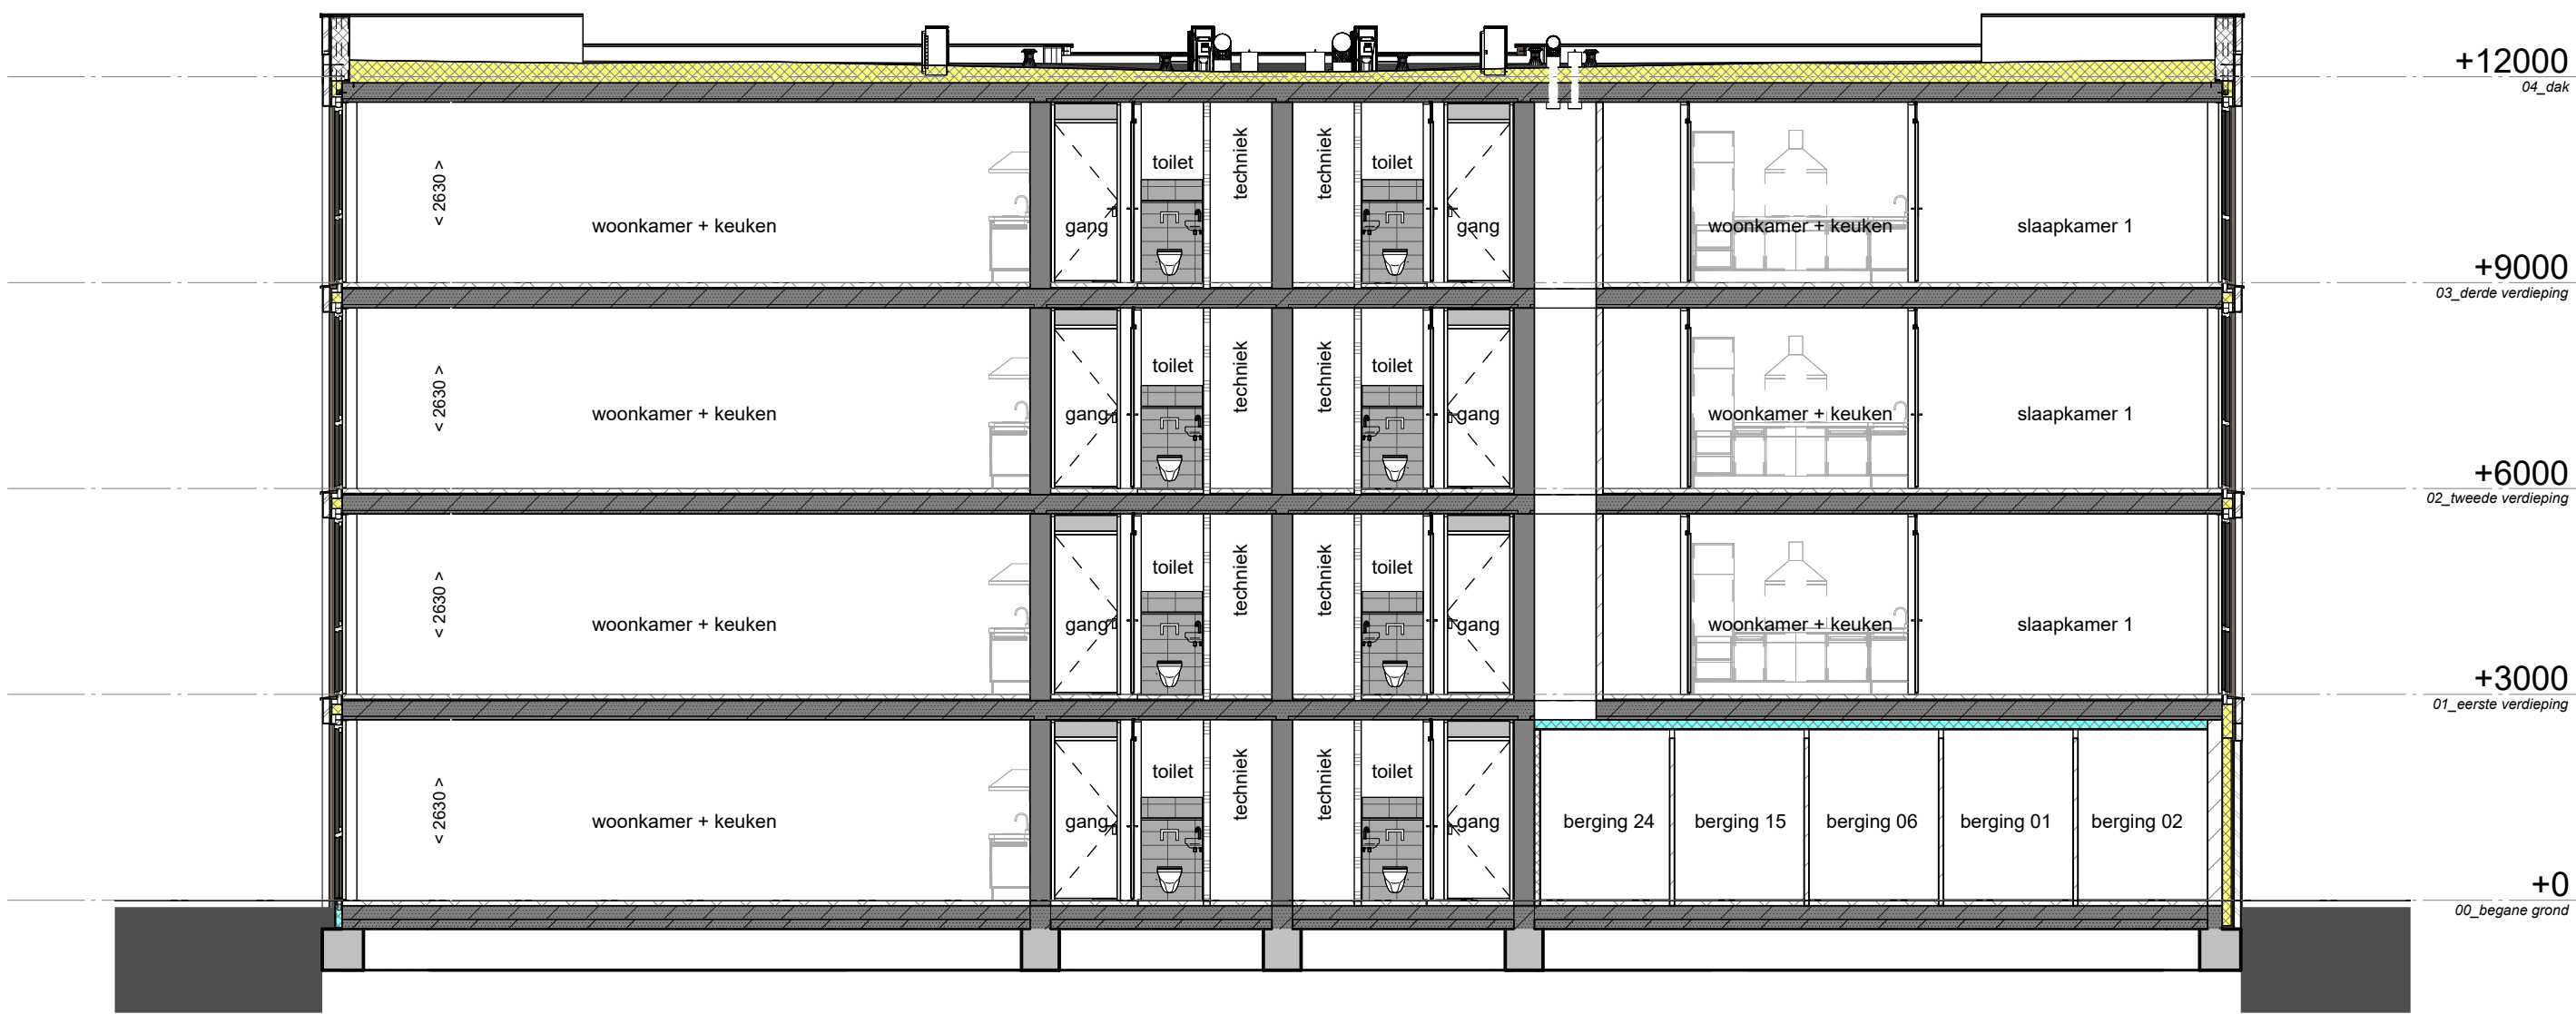

doorsnede 2



Overzichtstekening:
Doorsneden 1 en 2

datum: 20-11-2025
tekening: VK_ALG_03
formaat: A2+
schaal: 1:100

BM van Houwelingen BV
Hakgriend 26
Postbus 13
3370 AA Hardinxveld-Giessendam

